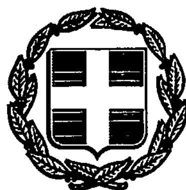


ΕΦΗΜΕΡΙΣ ΤΗΣ ΚΥΒΕΡΝΗΣΕΩΣ

ΤΗΣ ΕΛΛΗΝΙΚΗΣ ΔΗΜΟΚΡΑΤΙΑΣ

ΤΕΥΧΟΣ ΤΕΤΑΡΤΟ — Αρ. Φύλλου **956**

13 Αυγούστου 1993

ΠΕΡΙΕΧΟΜΕΝΑ

ΑΠΑΛΛΟΤΡΙΩΣΕΙΣ

ΑΠΟΦΑΣΕΙΣ

Αριθ. 1396 (1)

Καθορισμός των ορίων του αιγιαλού και παραλίας στη θέση «Παπά Λίμνα» Κοινότητας Μεθώνης Ν. Μεσσηνίας.

Ο ΝΟΜΑΡΧΗΣ ΜΕΣΣΗΝΙΑΣ

Έχοντας υπόψη:

1. Τις διατάξεις των άρθρων 1 έως 7 του Α.Ν. 2344/1940 «περί αιγιαλού και παραλίας», όπως τροποποιήθηκαν και συμπληρώθηκαν με τις διατάξεις του άρθρου 13 του Α.Ν. 1078/1980 και του άρθρου 23 του Ν. 1337/1983.

2. Τις διατάξεις της παρ. 9 του άρθρου 1 του Κεφαλαίου Β' της 0.208/181/26.4.1982 (ΦΕΚ 214/26.4.1982 τ.Β') κοινής απόφασης των Υπουργών Προεδρίας Κυβερνήσεως και Οικονομικών.

3. Την από 27.4.1993 έκθεση της κατά νόμο αρμόδιας επιτροπής για την οριοχάραξη αιγιαλού και παραλίας με την οποία καθορίστηκαν οι εν λόγω οριογραμμές στη θέση «Παπά Λίμνα» της Κοινότητας Μεθώνης Ν. Μεσσηνίας, επί του Μαρτίου 1993 τοπογραφικού διαγράμματος μιας πινακίδας κλίμακας 1:500, το οποίο συνέταξε ο Πολιτικός Μηχανικός Αναστάσιος Παρασκευόπουλος, ήλεγξε την 24.3.93 ο Πολιτικός Μηχανικός της Δ.Τ.Υ.Ν. Μεσσηνίας Κλεισθένης Πολυχρονόπουλος και θεώρησε την αυτή ημερομηνία ο Διευθυντής της Παντελής Νέμπαρης.

4. Το υπό στοιχεία Φ.544.5/441/93/Σχ.910/23.6.93/ΓΕΝ/Α2 έγγραφο, με το οποίο το ΓΕΝ συμφώνησε με την οριοχάραξη της επιτροπής υπό τις προϋποθέσεις α και β της παρ. 1 του εν λόγω εγγράφου, βάσει των οποίων η επιτροπή επέφερε ήδη τις σχετικές διορθώσεις στην έκθεση και στο διάγραμμα.

5. Τις διατάξεις του άρθρου 1 της παρ. 1 του Ν. 3200/1955 (ΦΕΚ 97/Α'/1955) «περί διοικητικής αποκεντρώσεως» σε συνδυασμό με τις διατάξεις του από 28.6.1955 Δ/τος αρμοδιότητος των Νομαρχών, αντικειμένων τινων αρμοδιότητος του Υπουργείου Οικονομικών, του Β.Δ. 704/1970 και του άρθρου 1 παρ. 5 του Π.Δ. 71/1984 σχετικά με τη μεταβίβαση αρμοδιοτήτων του Υπουργού Οικονομικών στους Νομάρχες και στις περιφερειακές αρχές διανομαρχιακού επιπέδου, αποφασίζουμε:

Α. Επικυρώνουμε την από 27.4.1993 έκθεση της Επιτροπής, καθορισμού των ορίων αιγιαλού και παραλίας καθώς και το προαναφερθέν διάγραμμα το οποίο συνοδεύει και επί του οποίου η επιτροπή καθόρισε με κόκκινη συνεχή πολυγωνική γραμμή τη γραμμή του αιγιαλού και με κίτρινη συνεχή πολυγωνική γραμμή τη γραμμή της παραλίας στη θέση «Παπά Λίμνα» της Κοινότητας Μεθώνης Νομού Μεσσηνίας.

Β. Η παρούσα απόφαση, μαζί με την έκθεση της επιτροπής και το διάγραμμα, στα οποία αναφέρεται να δημοσιευθούν στην Εφημερίδα της Κυβερνήσεως.

Καλαμάτα, 19 Ιουλίου 1993

Ο Νομάρχης

ΕΛΕΥΘΕΡΙΟΣ ΤΡΙΑΝΤΑΦΥΛΛΟΥ

ΚΤΗΜΑΤΙΚΗ ΥΠΗΡΕΣΙΑ
ΝΟΜΟΥ ΜΕΣΣΗΝΙΑΣ

Καλαμάτα, 27 Απριλίου 1993

ΕΚΘΕΣΗ ΕΠΙΤΡΟΠΗΣ ΚΑΘΟΡΙΣΜΟΥ ΟΡΙΩΝ ΑΙΓΙΑΛΟΥ ΚΑΙ ΠΑΡΑΛΙΑΣ ΣΤΗ ΘΕΣΗ «ΠΑΠΑ ΛΙΜΝΑ» ΚΟΙΝΟΤΗΤΑΣ ΜΕΘΩΝΗΣ Ν. ΜΕΣΣΗΝΙΑΣ

Η υπογεγραμμένη Επιτροπή, αρμόδια για τον καθορισμό ορίων αιγιαλού και παραλίας αποτελούμενη από τους:

1. Μαθιόπουλο Φώτη, Προϊστάμενο της Κτηματικής Υπηρεσίας Ν. Μεσσηνίας.

2. Κάκαλη Θεόδωρο, Πλωτάρχη Λ.Σ., Λιμενάρχη Πύλου.

3. Βλάχο Γεώργιο, Τοπογράφο Μηχανικό της Κτηματικής Υπηρεσίας

μεταβήκαμε την 6η Απριλίου 1993, ημέρα Τρίτη στην παραλιακή θέση «Παπά Λίμνα» της Κοινότητας Μεθώνης Ν. Μεσσηνίας για διενέργεια αυτοψίας με σκοπό την οριοχάραξη αιγιαλού και παραλίας

ΑΦΟΥ ΛΑΒΑΜΕ ΥΠΟΨΗ

1. Τις διατάξεις του Α.Ν. 2344/1940 περί αιγιαλού και παραλίας
2. Τις διατάξεις του άρθρου 74 του Π.Δ. 636/77
3. Τις διατάξεις του Α.Ν. 263/68
4. Το άρθρο 100 του Π.Δ. 284/88
5. Την κοινή Υπουργική απόφαση 0.208/181/1982/ Φ.Ε.Κ. 214/Β
6. Την από 30.3.1993 αίτηση της Κοινότητας Μεθώνης για καθορισμό ορίων αιγιαλού και παραλίας στη θέση «Παπά Λίμνα».
7. Το από Μαρτίου 1993 τοπογραφικό διάγραμμα κλίμακας 1:500 μιας πινακίδας της περιοχής που συνέταξε ο Πολιτικός Μηχανικός Αναστάσιος Δ. Παρασκευόπουλος το οποίο ήλεγξε την 24.3.1993 ο Πολιτικός Μηχανικός της Δ.Τ.Υ.Ν. Μεσσηνίας Κλεισθένης Πολυχρονόπουλος και Θεώρησε την αυτή ημερομηνία ο Δ/ντής της Υπηρεσίας Παντελής Νέμπαρης.
8. Την περί αιγιαλού διοικητική πρακτική και δικαστική νομολογία.
9. Τη διαμόρφωση της περιοχής, η οποία στο σύνολό της αποτελείται από βραχώδη ακτή.
10. Τη σχηματισθείσα αντίληψη περί μεγίστων πλην συνήθων αναβάσεων του κύματος.
11. Το γεγονός ότι η περιοχή ευρίσκεται εντός ορίων έκτασης η οποία είναι καταγεγραμμένη ως δημόσιο κτήμα και η οριοχάραξη αιγιαλού και παραλίας είναι αρχική.
12. Το γεγονός ότι με την υφιστάμενη σήμερα κατάσταση δεν εξυπηρετούνται οι σκοποί του άρθρου 7, παρ. 1 του Α.Ν. 2344/1940.

ΚΑΘΟΡΙΖΟΥΜΕ

1. Με κόκκινη συνεχή πολυγωνική γραμμή Α1, Α2, Α3, Α4, Α5, Α6,.........Α11, ένδεκα συνολικώς σημείων επί του προαναφερθέντος τοπογραφικού διαγράμματος την γραμμή αιγιαλού.

Οι κορυφές Α1 έως Α11 ταυτίζονται μετά διά τσιμεντοπασσάλων υλοποιημένα επί του εδάφους ορόσημα των οποίων οι συντεταγμένες αναγράφονται στο διάγραμμα.

2. Με κίτρινη συνεχή πολυγωνική γραμμή Π1, Π2, Π3,......Π11 τη γραμμή παραλίας.

Η κορυφή Π1 ορίζεται ως σημείο απέχον απόσταση 50,00 μέτρων από το σημείο Α1 και κείμενο επί της καθέτου στο ευθύγραμμο τμήμα Α1Α2 της διερχομένης από το Α1 και ανάντη αυτού. Η κορυφή Π11 ορίζεται ομοίως ως σημείο ανάντη του Α11, απέχον απόσταση 50,00 μέτρων απ' αυτό και κείμενο επί καθέτου στο ευθύγραμμο τμήμα Α11Α10, διερχομένης διά του Α11.

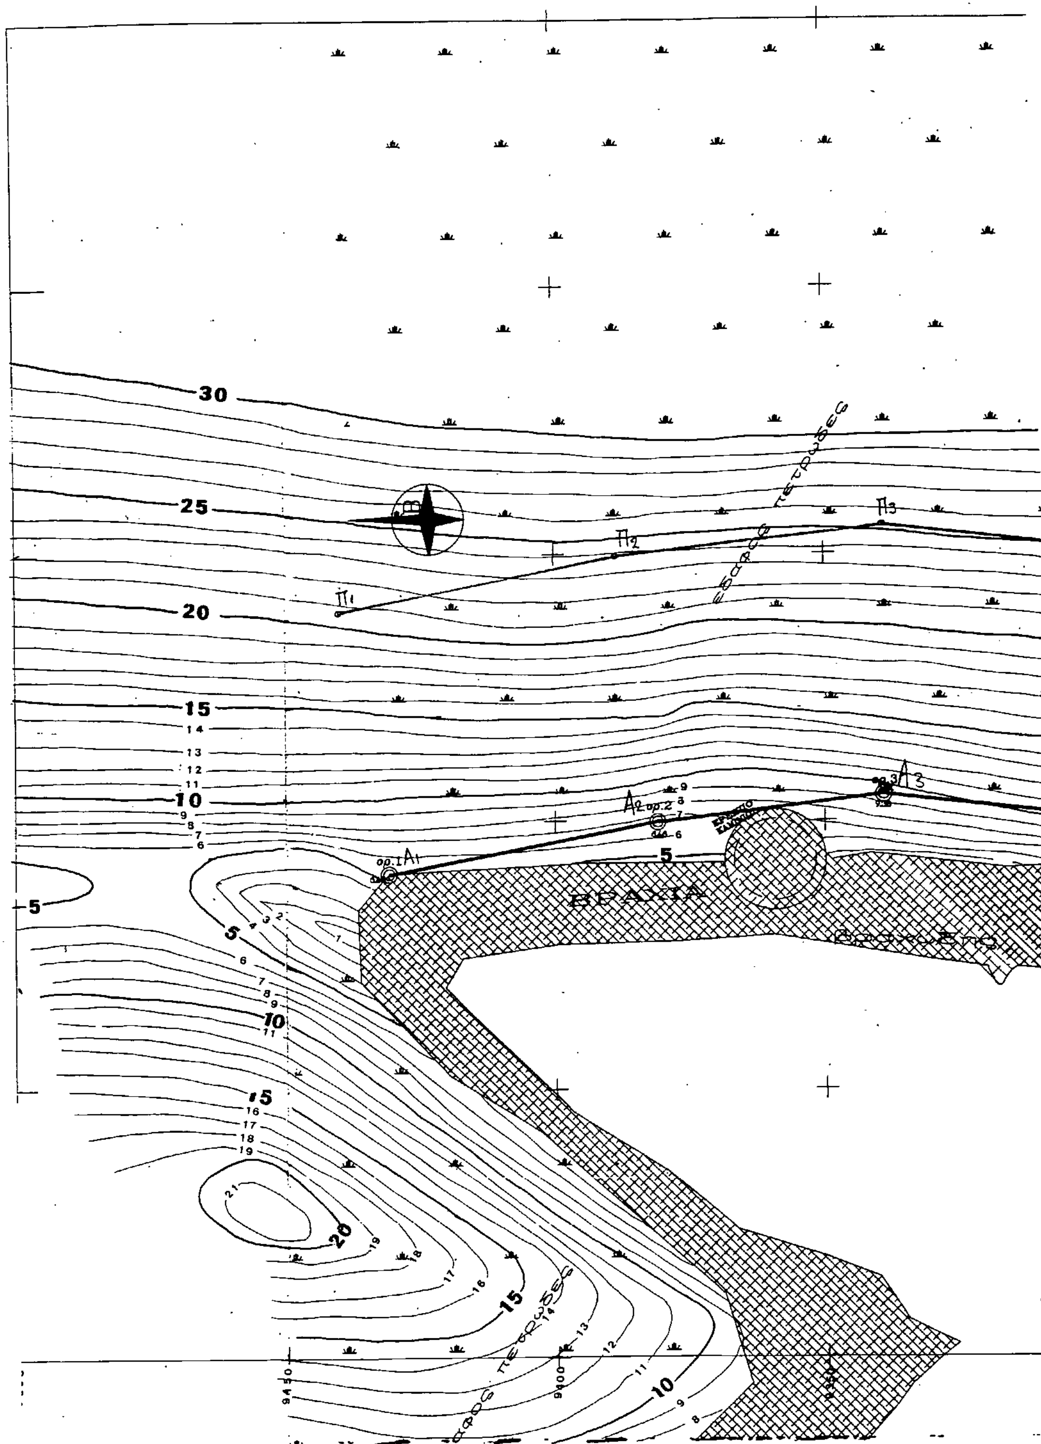
Οι λοιπές κορυφές Π2 έως Π10 ορίζονται ως αντίστοιχα σημεία τομής παραλλήλων ευθειών προς τα ευθύγραμμα τμήματα της γραμμής αιγιαλού, ανάντη αυτών και σε απόσταση 50,00 μέτρων εις τρόπον ώστε να δημιουργείται ζώνη παραλίας πλάτους 50,00 μ.

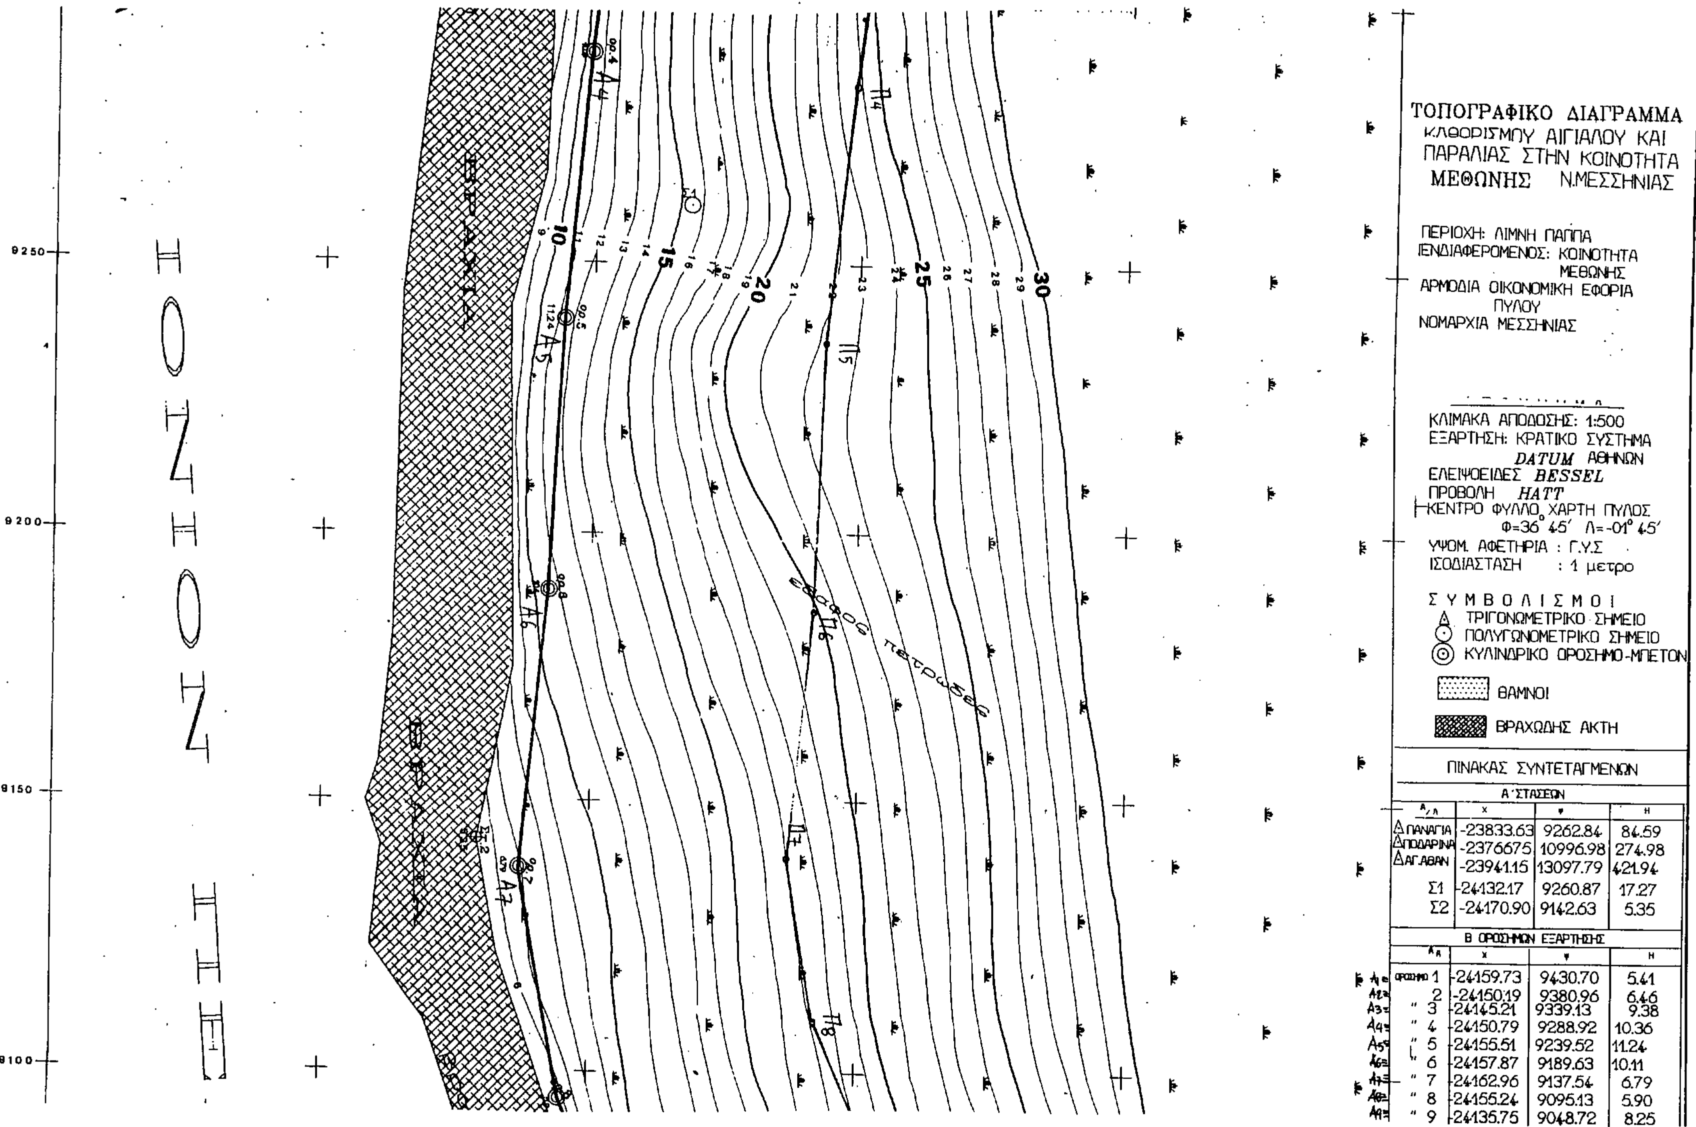
Τονίζεται ότι η περιοχή που απεικονίζεται στο διάγραμμα, ευρίσκεται εξ ολοκλήρου εντός ορίων του ΒΚ 149 Δημοσίου Κτήματος αρμοδιότητας ΔΟΥ Πύλου, το οποίο σήμερα αποτελεί Δημόσια Δασική Έκταση.

Η Επιτροπή αποφαίνεται ότι στην υπό εξέταση περιοχή δεν υπάρχει παλιός αιγιαλός.

Η Επιτροπή

Φ. ΜΑΘΙΟΠΟΥΛΟΣ ΘΕΟΔ. ΚΑΚΑΛΗΣ Γ. ΒΛΑΧΟΣ


30
25
20
15
10
5
ΒΡΑΧΙΑ
Π1
Π2
Π3
Α1
Α2
Α3
15
20
10



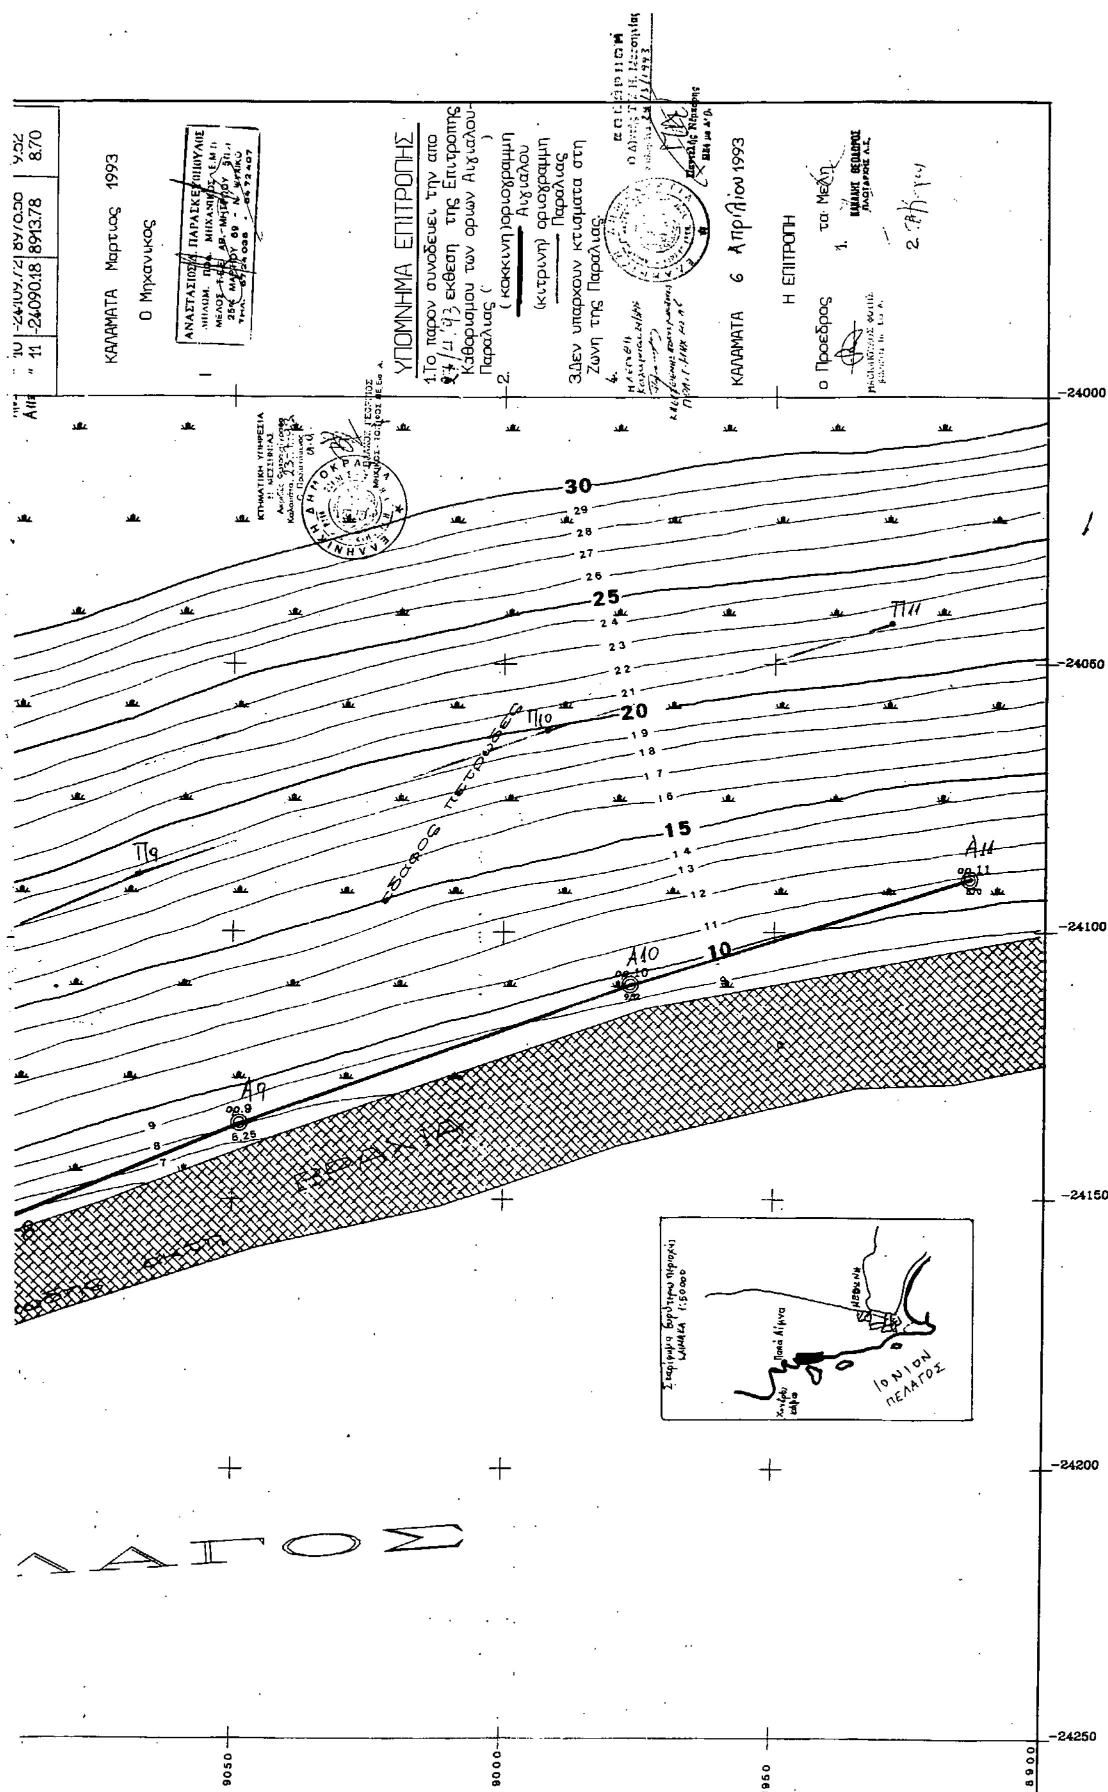
ΠΙΝΑΚΑΣ ΣΥΝΤΕΤΑΓΜΕΝΩΝ

Α΄ ΣΤΑΣΕΩΝ

Α/Α	X	Y	H
Δ ΠΑΝΑΓΙΑ	-23833.63	9262.84	84.59
Δ ΠΟΔΑΡΙΝΑ	-2376675	10996.98	274.98
Δ ΑΓ.ΑΒΡΑΝ	-23941.15	13097.79	421.94
Σ1	-24132.17	9260.87	17.27
Σ2	-24170.90	9142.63	5.35

Β΄ ΟΡΟΣΗΜΩΝ ΕΞΑΡΤΗΣΗΣ

Α/Α	X	Y	H
ΟΡΟΣΗΜΟ 1	-24159.73	9430.70	5.41
2	-24150.19	9380.96	6.46
3	-24145.21	9339.13	9.38
4	-24150.79	9288.92	10.36
5	-24155.51	9239.52	11.24
6	-24157.87	9189.63	10.11
7	-24162.96	9137.54	6.79
8	-24155.24	9095.13	5.90
9	-24135.75	9048.72	8.25


ΚΑΛΑΜΑΤΑ Μαρτιος 1993
Ο Μηχανικος
ΥΠΟΜΝΗΜΑ ΕΠΙΤΡΟΠΗΣ
1.Το παρον συνοδευει την απο
εκθεση της Επιτροπης
Καθορισμου των οριων Αιγιαλου-
Παραλιας
2. (κοκκινη)οριογραμμη
Αιγιαλου
(κιτρινη) οριογραμμη
Παραλιας
3.Δεν υπαρχουν κτισματα στη
Ζωνη της Παραλιας
ΚΑΛΑΜΑΤΑ 6 Απριλιου 1993
Η ΕΠΙΤΡΟΠΗ
ο Προεδρος
τα Μελη
Π9
Π10
Π11
Α9
Α10
Α11
Εδαφος πετρωδες
ΛΑΓΟΣ
ΙΟΝΙΟΝ ΠΕΛΑΓΟΣ
-24000
-24050
-24100
-24150
-24200
-24250
9050
9000
8950
8900

ΠΟΛΕΟΔΟΜΙΑ

ΑΠΟΦΑΣΕΙΣ

Αριθ. 2765 (2)

Τροποποίηση ρυμοτομικού σχεδίου Γραμματικούς Ν. Αιτωλοακαρνανίας στα Ο.Τ. 14, 15 και 3.

Ο ΝΟΜΑΡΧΗΣ ΑΙΤΩΛΙΑΣ ΚΑΙ ΑΚΑΡΝΑΝΙΑΣ

Έχοντας υπόψη:

1) Τις διατάξεις του από 17.7.1923 Ν.Δ. «πέρί σχεδίων πόλεων και κωμών του Κράτους», όπως τροποποιήθηκε και συμπληρώθηκε μεταγενέστερα.

2. Τις διατάξεις του Ν. 3200/55 «περί διοικητικής αποκεντρώσεως», όπως τροποποιήθηκαν και συμπληρώθηκαν, μεταγενέστερα με το Ν.Δ. 532/70.

3. Τις διατάξεις του Α.Ν. 314/68, όπως τροποποιήθηκαν και συμπληρώθηκαν με το Ν.Δ. 1018/71.

4. Την υπ' αριθ. 34/93 απόφαση Κοινοτικού Συμβουλίου Γραμματικούς.

5. Το γεγονός, ότι δέν προκαλείται δαπάνη σε βάρος του προϋπολογισμού της Κοινότητας Γραμματικούς, ούτε σε βάρος του Κρατικού Προϋπολογισμού (άρθρο 29Α του Ν. 1558/85 (ΦΕΚ 137 Δ), όπως αυτό προστέθηκε με το άρθρο 27 του Ν. 2081/92 ΦΕΚ 154Α.

6. Την σύμφωνη γνωμοδότηση του Συμβουλίου ΧΟΠ του Νομού, όπως διατυπώθηκε στις 11/93 Θέμα 10ον και 14/93 Θέμα 10ον πράξεις αυτού, αποφασίζουμε:

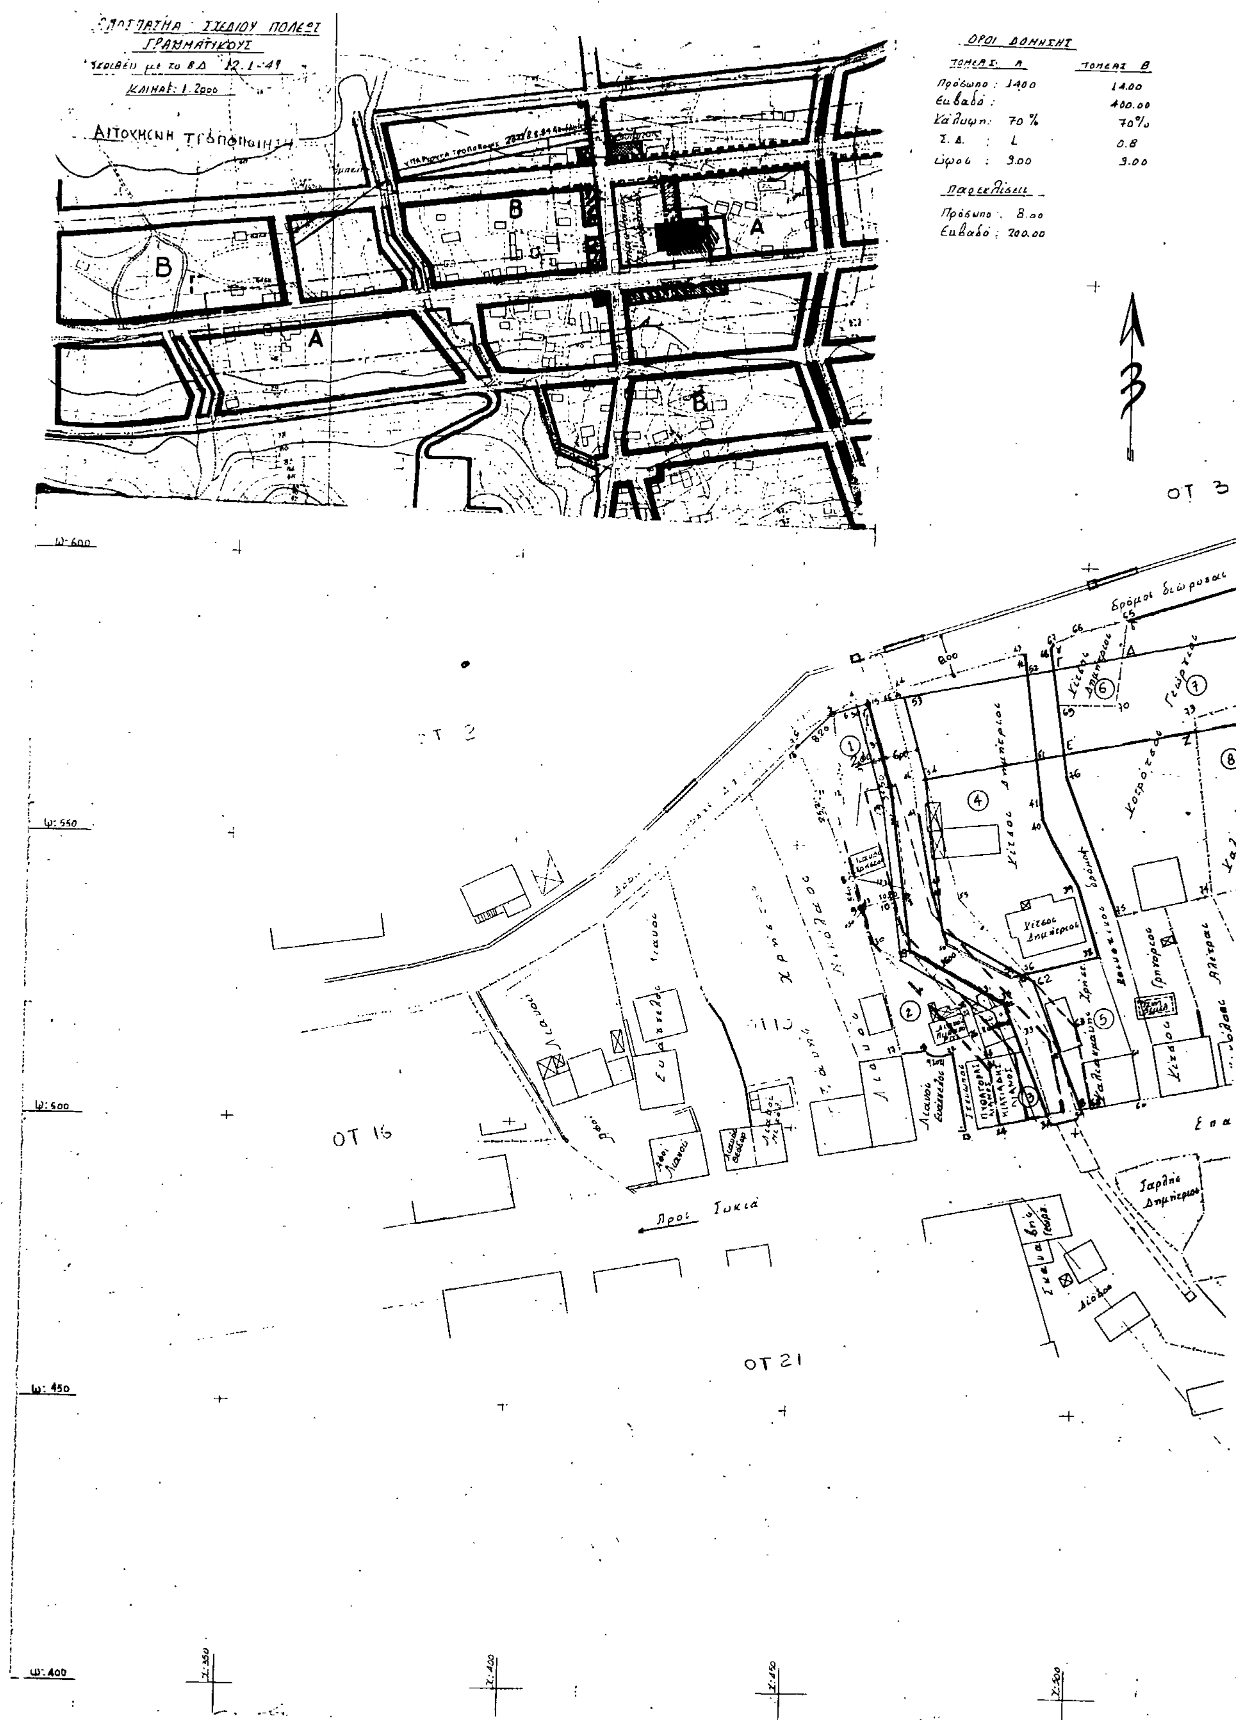
Εγκρίνουμε την τροποποίηση του ρυμοτομικού σχεδίου Γραμματικούς Ν. Αιτωλ/νίας μεταξύ των Ο.Τ. 15 και 14 καθορίζοντας το πλάτος του δρόμου 6.00 μέτρα και επιβολή πρασιάς 2.00 μέτρων προς την πλευρά του Ο.Τ. 15, όπως απεικονίζεται στο συνημμένο τοπ/κό διάγραμμα το οποίο αποτελεί αναπόσπαστο μέρος αυτής της απόφασης.

Η απόφαση αυτή να δημοσιευθεί στην Εφημερίδα της Κυβερνήσεως.

Μεσολόγγι, 27 Ιουλίου 1993

Ο Νομάρχης

ΝΙΚΟΛΑΟΣ ΣΑΡΧΑΝΗΣ


ΣΧΕΔΙΟΥ ΠΟΛΕΩΣ
ΓΡΑΜΜΑΤΙΚΟΥΣ
ΚΛΙΜΑΞ: 1.2000
ΟΡΟΙ ΔΟΜΗΣΗΣ
ΤΟΜΕΑΣ Α
ΤΟΜΕΑΣ Β
Πρόσωπο : 14.00
14.00
Εμβαδό :
400.00
Κάλυψη: 70 %
70%
Σ.Δ. : 1
0.8
ύψος : 9.00
9.00
Παρεκκλίσεις
Πρόσωπο : 8.00
Εμβαδό : 200.00
ΟΤ 3
ΟΤ 2
ΟΤ 16
ΟΤ 21
Προς Συκιά
Δρόμος διώρυγας

ΤΟΠΟΓΡΑΦΙΚΟ ΔΙΑΓΡΑΜΜΑ
ΤΡΟΠΟΠΟΙΗΣΗ ΡΥΜΟΤΟΜΙΚΟΥ ΣΧΕΔΙΟΥ
ΚΟΙΝΟΤΗΤΟΣ ΓΡΑΜΜΑΤΙΚΟΥΣ

ΚΛΙΜΑΞ : 1:500

Ο Συντάξας

ΥΠΟΜΝΗΜΑ

συνεχή γραμμή με μαύρη μελάνη (μη θεσμοθετημένη οικοδομική γραμμή)

διακεκομμένη γραμμή με μαύρη μελάνη, οικοδομική γραμμή που καταργούνται

συνεχή γραμμή με κόκκινη μελάνη ισχύουσα Τροποποίηση οικοδομική γραμμή

ΕΛΕΓΧΘΗΚΕ

Α. ΤΖΙΑΛΑΣ

Α. Τ. Μ.

ΘΕΩΡΗΘΗΚΕ

Ο

ΠΡΟΪΣΤΑΜΕΝΟΣ

ΠΙΝΑΞ ΙΔΙΟΚΤΗΣΙΩΝ

Α/Α	Ονοματεπώνυμο	Στοιχεία Αρχικής Ιδιοκτησίας	Εμβαδό m^2	Στοιχεία πριν την Παρούσα Τροποποίηση	Εμβαδό m^2	Στοιχεία μετά την Παρούσα Τροποποίηση	Εμβαδό m^2	Παρατηρήσεις
1	Λιανός Χρήστος	1-2-3-4-5-6-7-8-9-10-1	379.16	11-12-13-9	24.46	14-15-5-16-8-9-14	408.40	
2	Πυθαγόρας Λιανός	9-17-18-19-20-21-22-23-24-25-26-27-28-29-10-9	343.04	9-17-18-19-20-21-22-23-24-31-30-13-9	206.98	9-17-18-19-20-21-22-23-24-25-26-27-28-29-10-9	343.04	
3	Μιλτιάδης Λιανός	24-25-26-27-28-29-31-27-33-34-24	238.16	Πριν την παρούσα ρυμοτομείται όλο	—	14-26-35-34-24-25-26-27-28-29-10-14	341.35	
4	Κίτσος Δημήτριος	37-38-39-40-41-42-43-44-45-46-47-48-49-50-37	1.274.64	56-38-39-40-41-51-54-55-56 και 52-42-Α-53 =	565.46+ 44.50 = 609.96	56-38-39-40-41-42-Α-54-55-56	1.033,72	
5	Καλιακμάνη Χρήστα	57-58-59-60-61-38-57	333.84	63-60-61-38-56-62-63	252.11	Β-64-60-61-38-56-62-Β	314.34	
6	Κίτσος Δημήτριος	65-66-67-68-69-70-65	157.87	Δ-Β-68-Γ-Δ-Δ	64.56	Δ-Β-68-69-70-Δ	149,47	
7	Κοτρότσος Γεώργιος	71-72-73-74-75-76-69-70-65-71	1.284.38	η-Δ-Δ-Η-η και Ε-Ζ-74-75-76-Ε	205.50+ 629.00 = 834.50	η-72-73-74-75-76-69-70-Δ-η	1.284.89	
8	Καλιακμάνη Χρήστος	82-71-72-73-74-77-78-79-80-81-82	1.058.55	82-71-Η-Ι-82 και Ζ-74-77-Θ-Ζ	283.08+ 449.67 = 732.75	82-71-72-73-74-77-78-79-80-81-82	1.058.55	
9	Κοτρότσου Γεωργία	82-83-84-85-86-87-88-80-81-82	950.86	82-83-84-85-Κ-Ι-82	661.41	82-83-84-85-86-87-88-80-81-82	950.86	
10	Αφοί Κοτρότσου	78-79-80-88-89-90-91-92-93-94-95-96-77-78	2.100.82	Θ-Η-89-90-91-92-93-94-95-96-77-Θ	1.735.59	78-79-80-88-89-90-91-92-93-94-95-96-77-78	2.100.82	
11	Αφοί Σταύρος και Χρήστος Κοτρότσοι	86-87-88-89-97-98-86	[illegible]	[illegible]	595.29	86-87-88-89-97-98-86	769.24	

ΥΠΟΥΡΓΕΙΟ... Ο.Π.
ΤΜ. ΠΟΛΕΟΔ. Π.Ε.
ΑΡΙΘ. ΠΡΑΞΕΩΣ 11/93 ΘΕΜΑ 10
ΣΥΝΟΔΕΥΕΙ ΤΗΝ ΥΠ' ΑΡΙΘ. 2765/27-7-97
ΑΠΟΦΑΣΗ ΤΟΥ ΝΟΜΑΡΧΗ ΑΙΤ/ΝΙΑΣ ΠΕΡΙ
έγκρισης τροποποίησης Γραμματικού ...
Η ΠΡΟΪΣΤΑΜΕΝΗ ΤΟΥ ΤΜ. ΠΟΛ. & Π.Ε.

ΕΘΕΩΡΗΘΗ
Ι. Π. ΜΕΣΟΛΟΓΓΙΟΥ 27-7-97
Η ΠΡΟΪΣΤΑΜΕΝΗ ΤΟΥ ΤΜ. ΠΟΛ. & Π.Ε.